

Dipl.- Geol. F. Ohin-GmbH
 Achenweg 3
 83101 Rohrdorf
 08032/91220

Kirchanschörling
 Ost II
 Geotechnisches Baugrundprofil

AZ: 15-10-11
 Anlage 2.1

Westen

SG 3

0.00 m


SG 2

0.00 m

SG 1

0.00 m

Osten

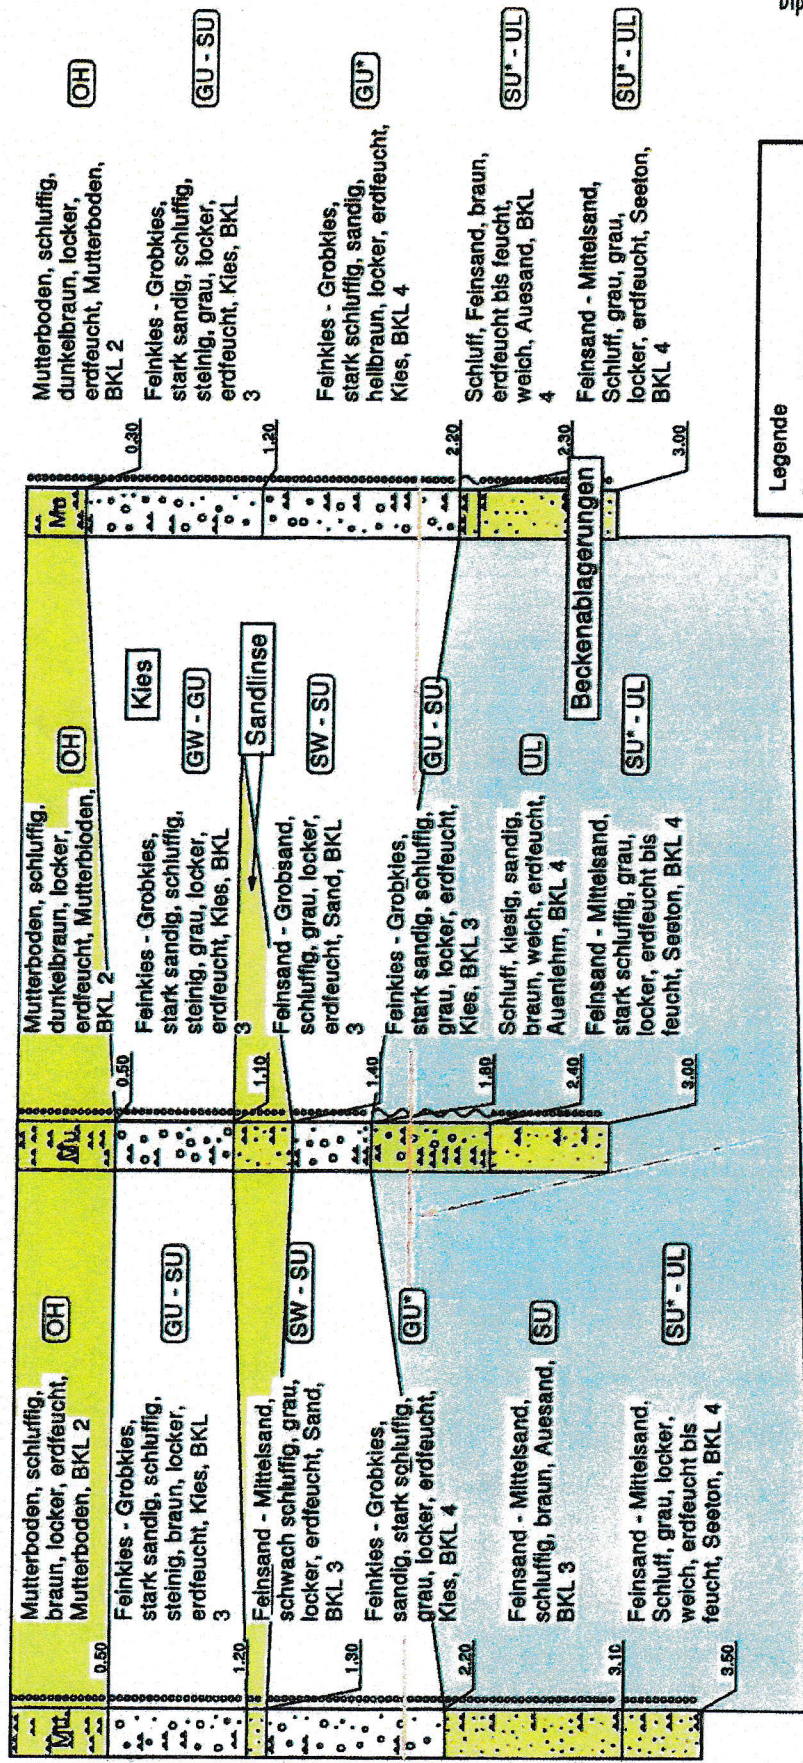

Legende

- Mutterboden
- Feinsand
- Schluff
- weich

Dipl. Geol. F. Ohin GmbH

Maßstab der Höhe 1:25